

Unterlage 1.1 – Erläuterungsbericht

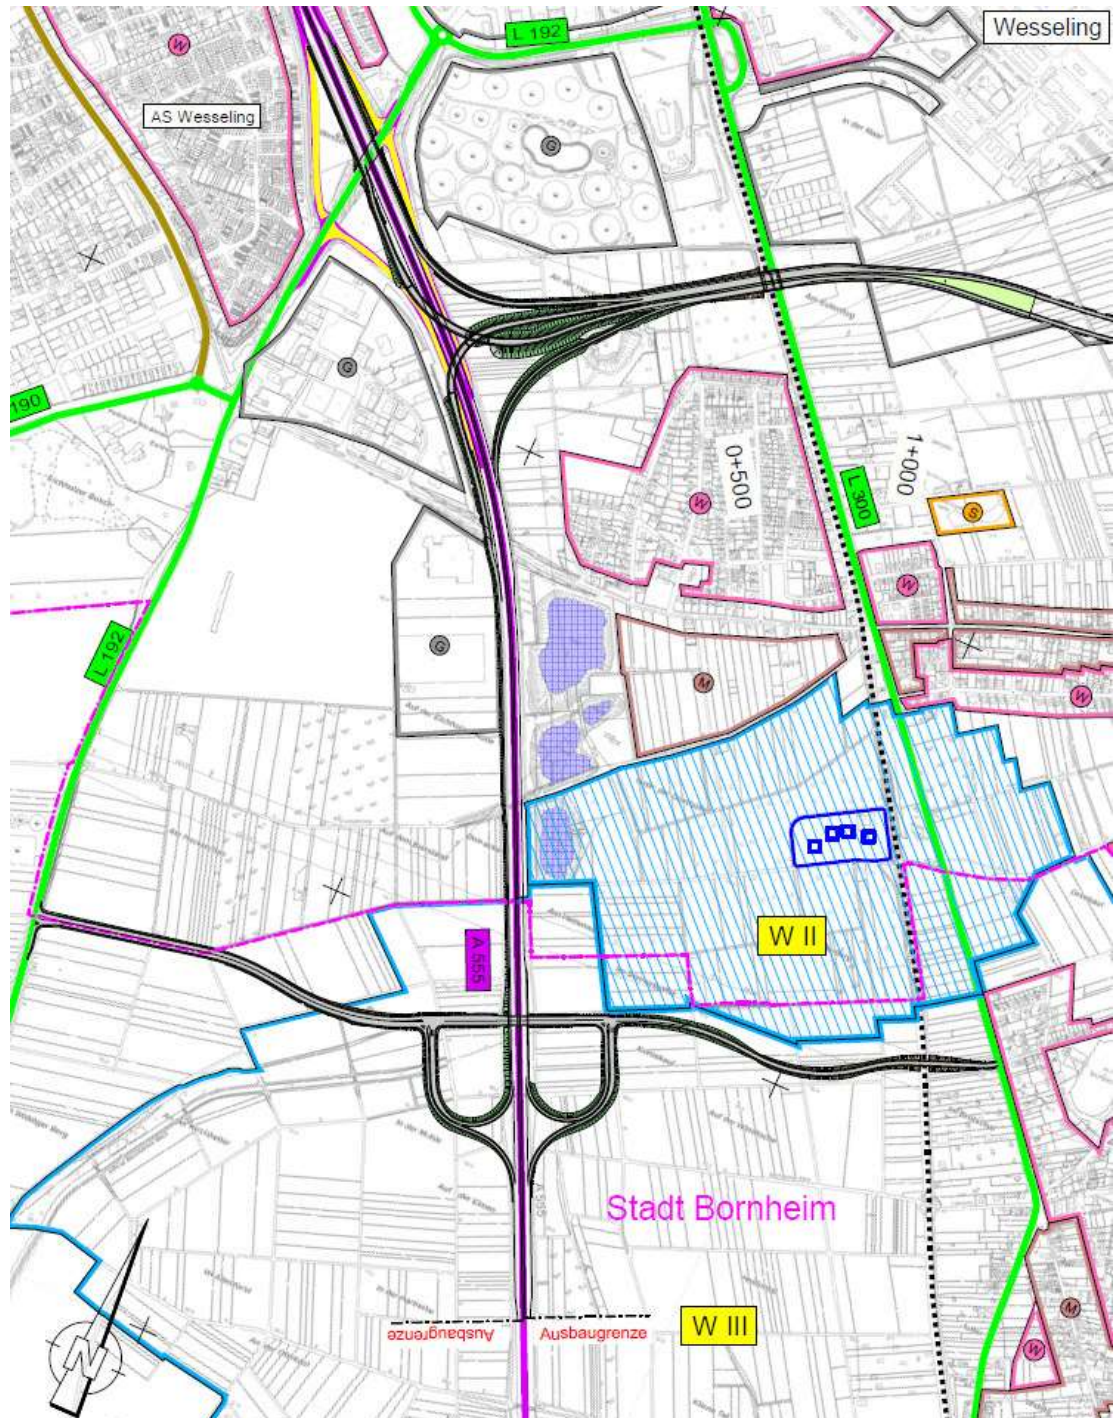


Abb. 32 Geometrie des Verknüpfungspunkts W2 für die Tunnelvariante

3.2.2.7.2 Verknüpfungspunkt O3

s. Erläuterungen der Variante V4B